


MERCARDINHO JARDIM CASA BLANCA

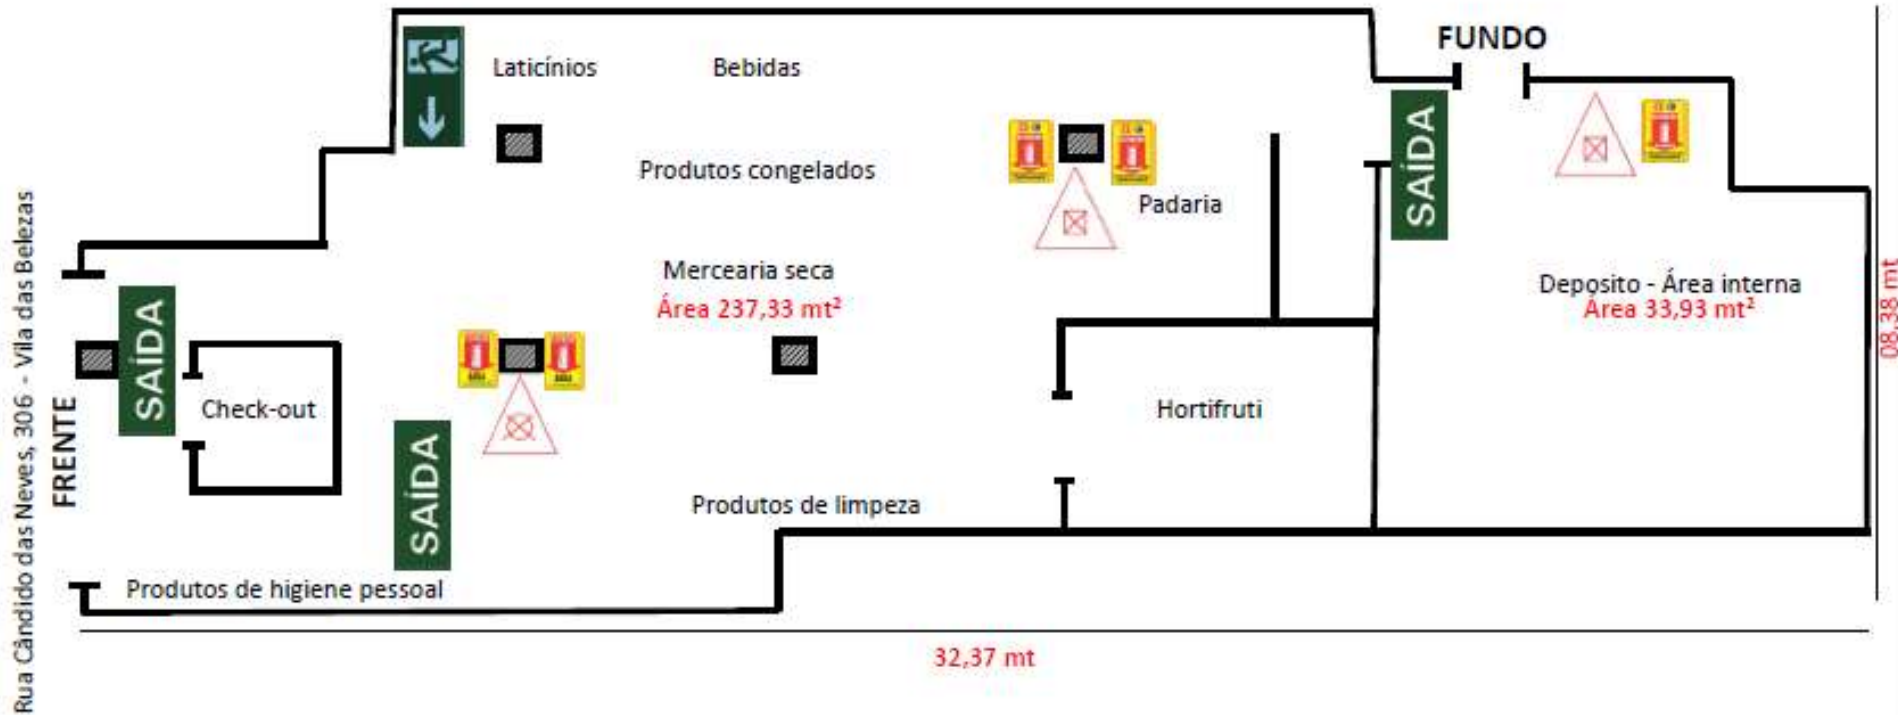

- LEGENDA**
- 1 - Rota de fuga S2
 - 3 - Rota de fuga S12
 - 3 - Placa de extintores Classe A
 - 4 - Placa de extintores Classe BC
 - 1 Extintor AP 10 Lts
 - 2 Extintor PQS 4 Kgs

Rua Cândido das Neves, 306 - Vila das Belezas

32,37 mt

08,38 mt